



Westfassade

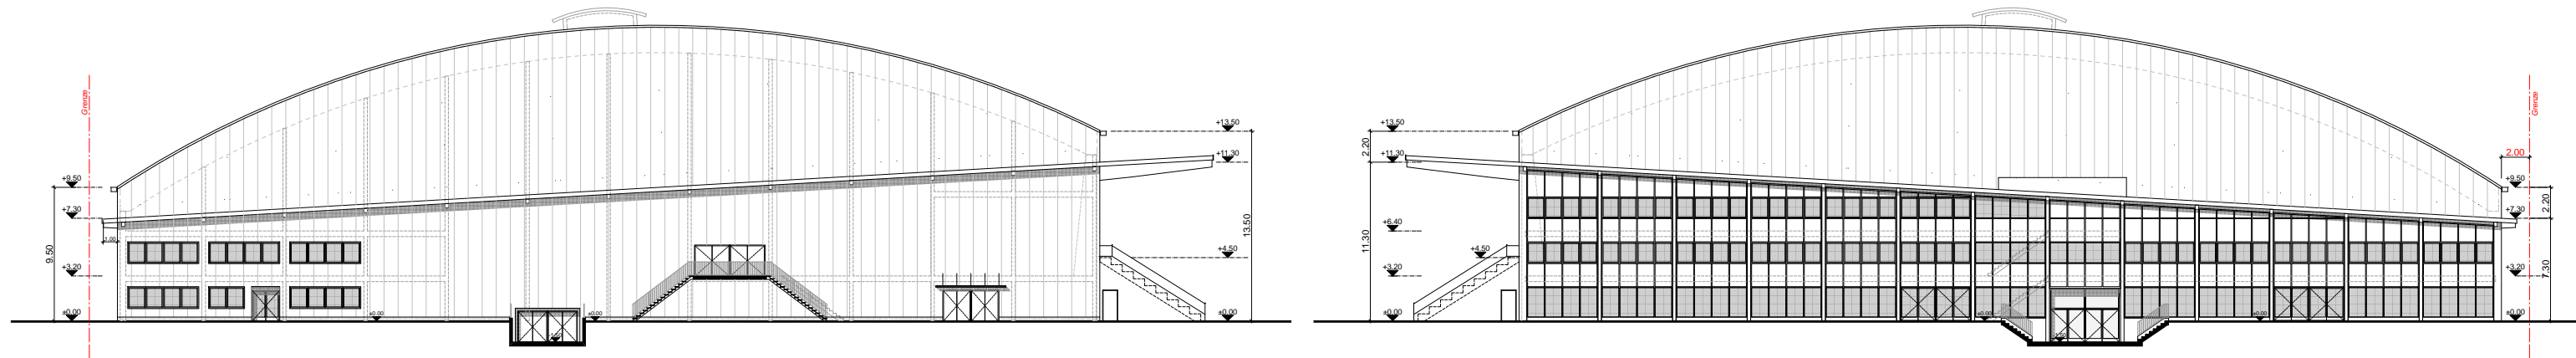

Nordfassade

Südfassade

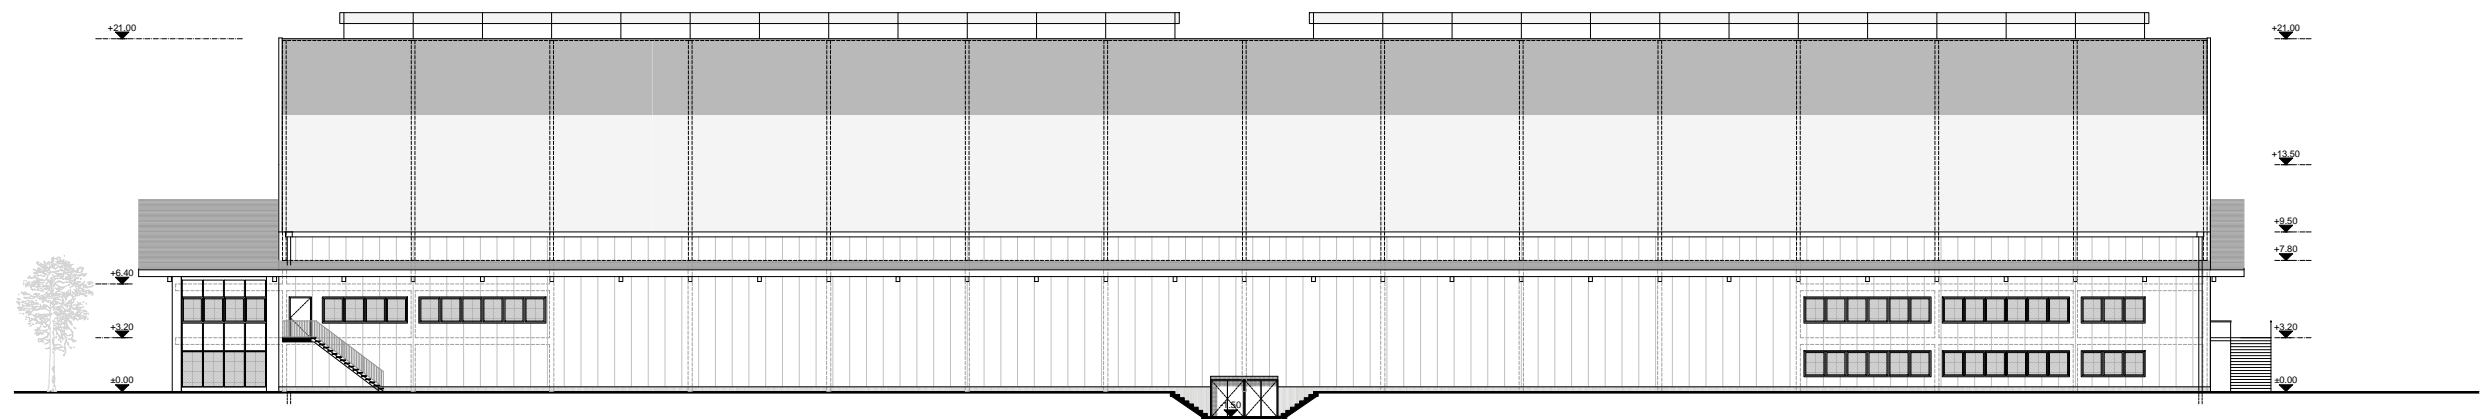

Ostfassade