velodrome suisse

2540 Grenchen

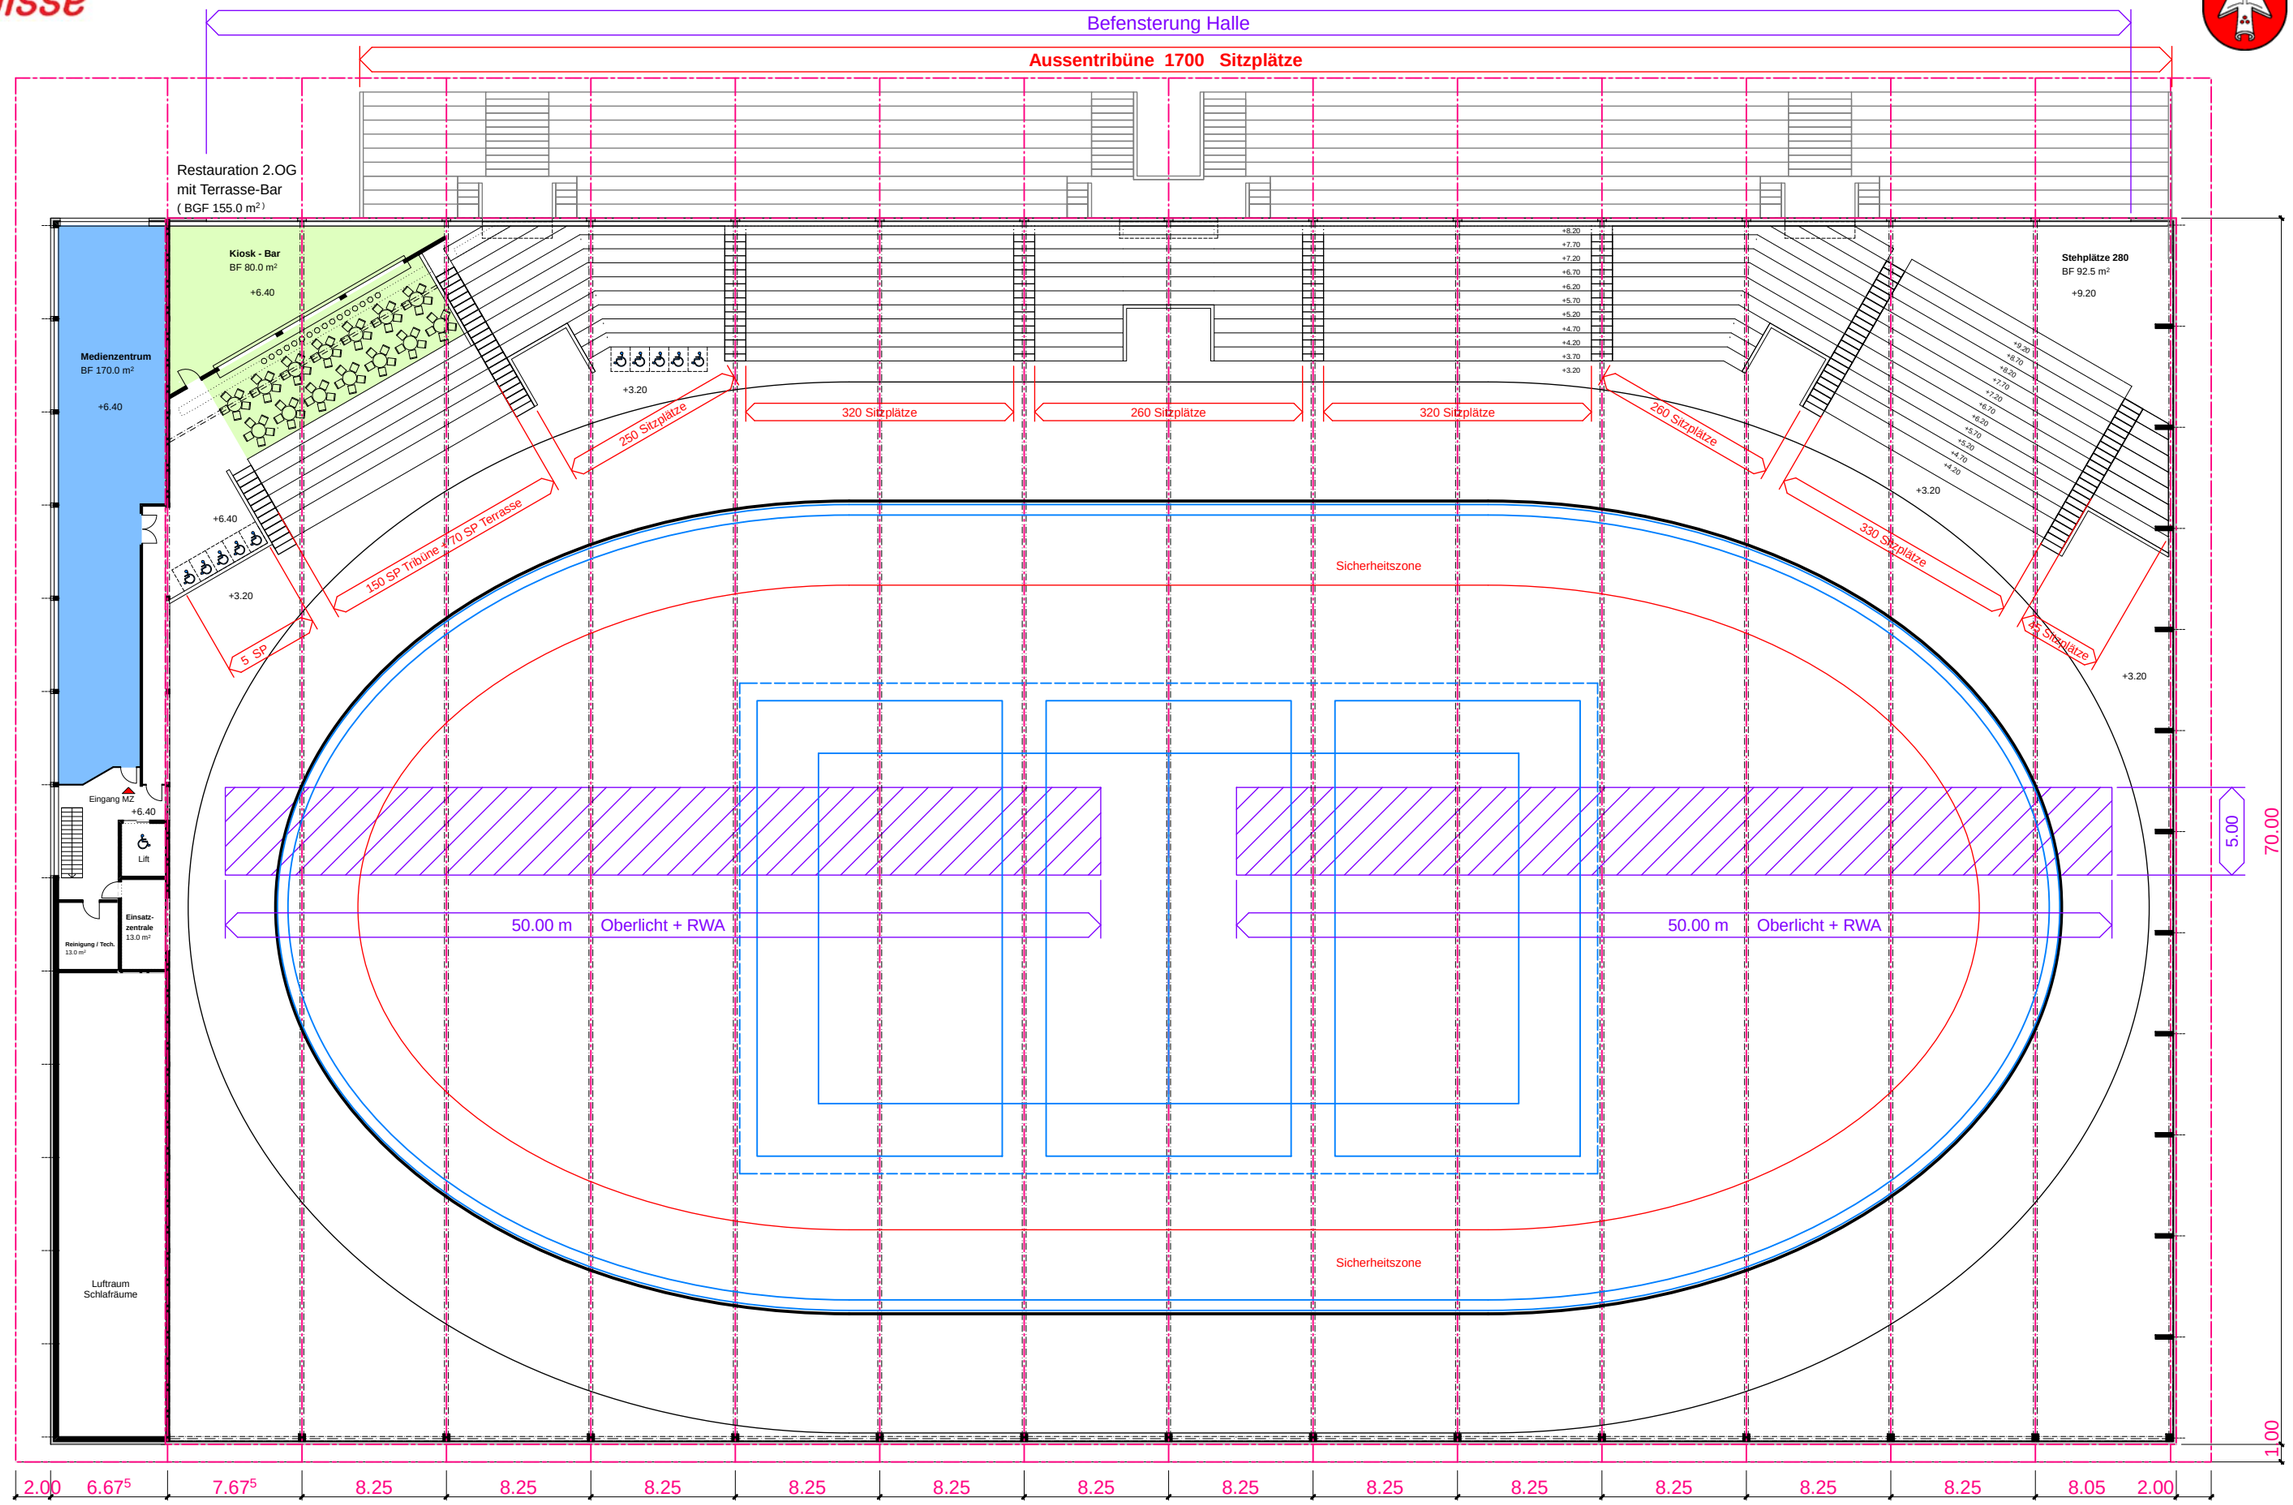

© Die Pläne dürfen ohne unser schriftliches Einverständnis weder weitergegeben, kopiert, verändert oder das Stadion nach diesen Plänen realisiert werden.

St / 21.10.2011

VORPROJEKT

2. Obergeschoss

juve Architekten und Ingenieure AG