


Schnitt durch Annex

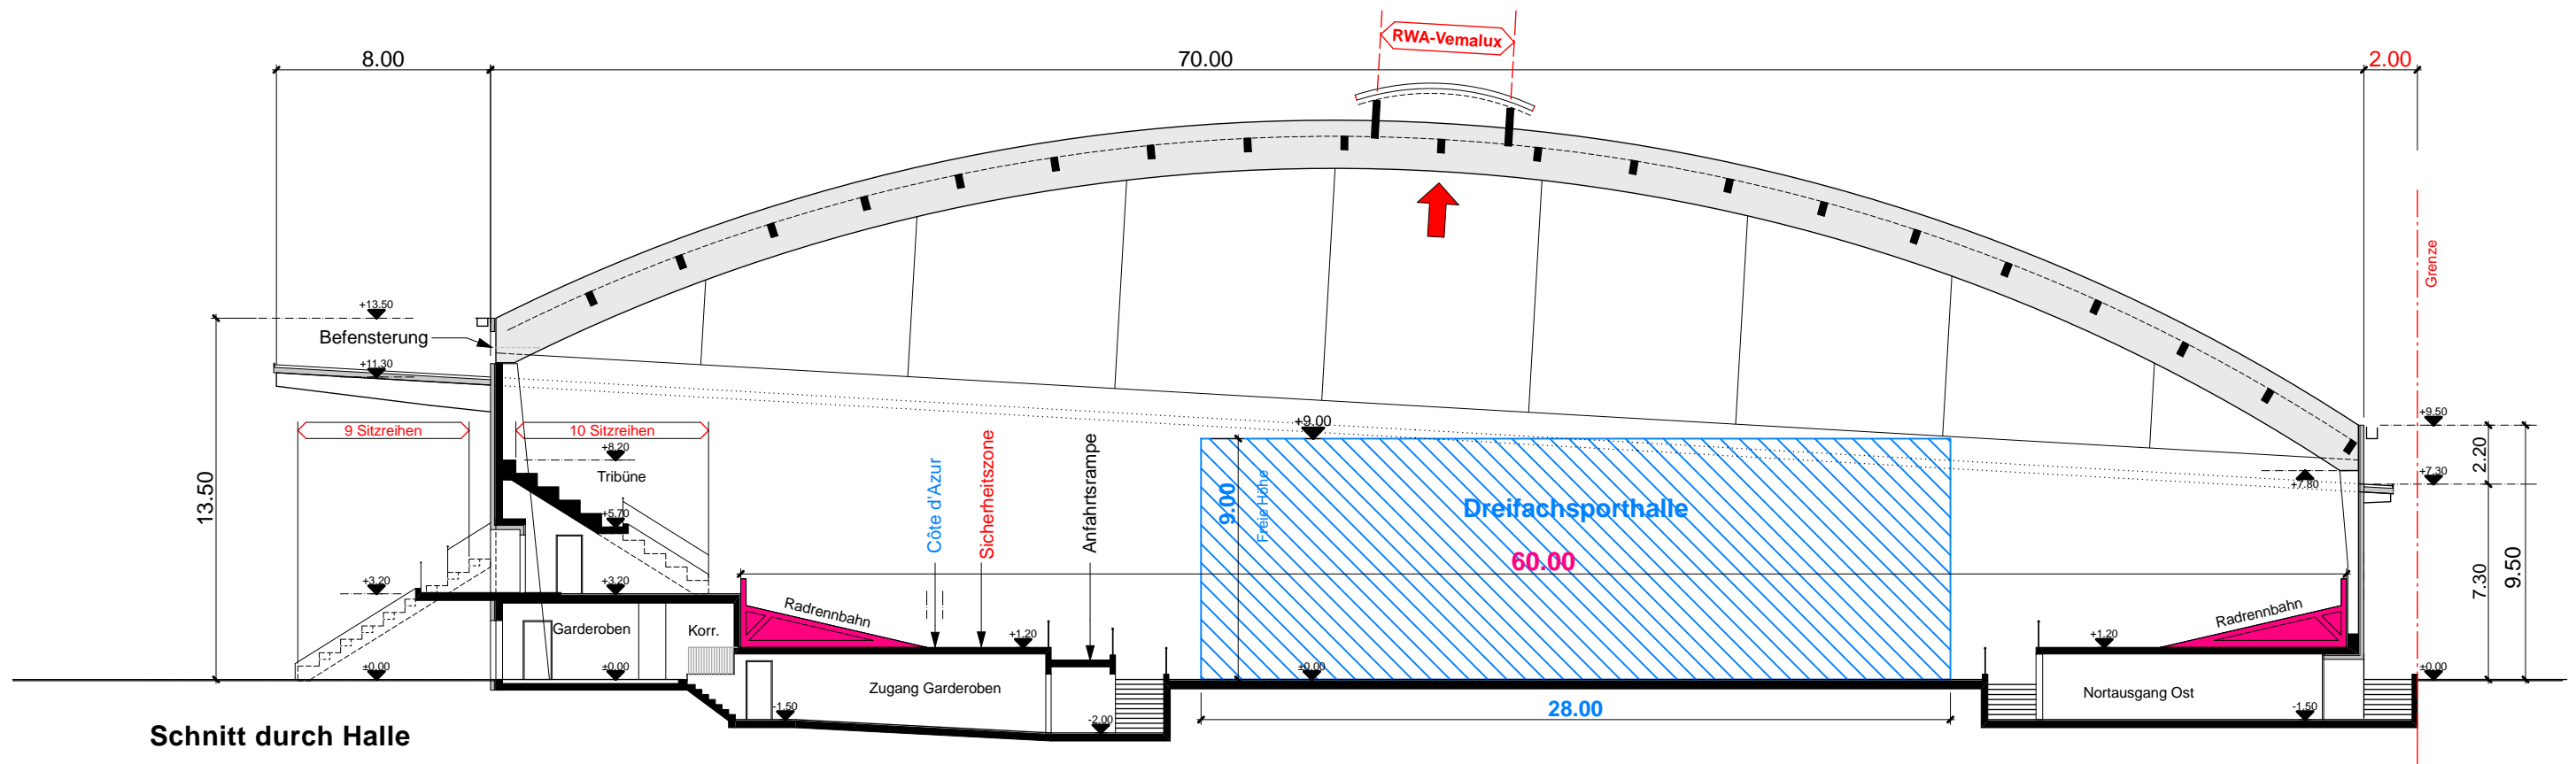

Schnitt durch Halle